


План 2-кімнатної квартири ТИП 2А



Караваєві Дачі
ЖИТЛОВИЙ КОМПЛЕКС

Відділ продажу
044-338-40-49

www.zhk-kd.com.ua

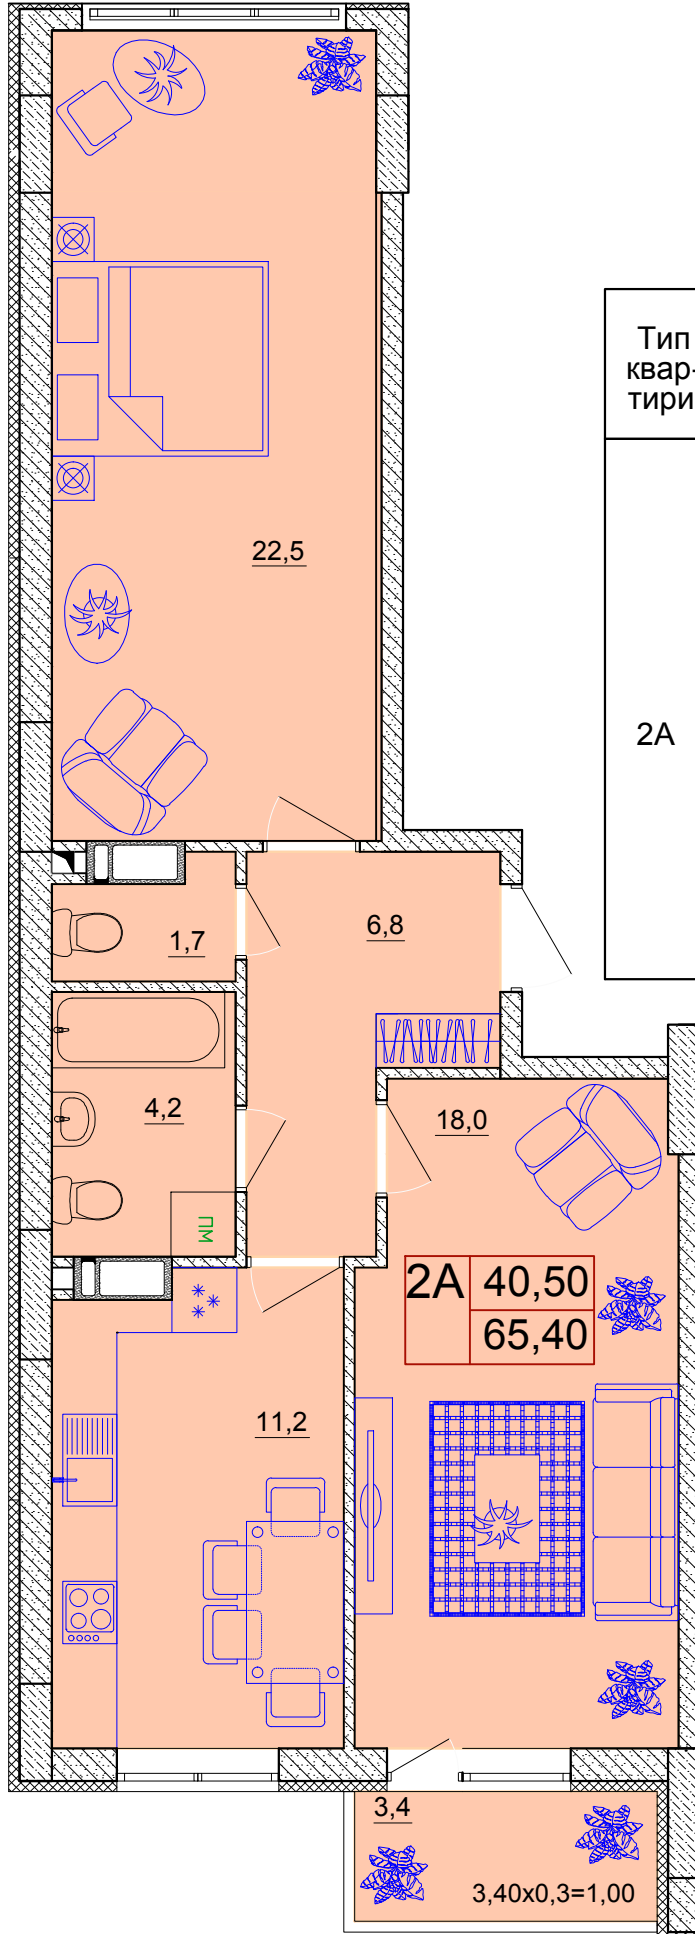

Експлікація приміщень

Тип квартири	Номер приміщення	Найменування	Площа, м2
2А	1	Хол	6,80
	2	Санвузол	1,70
	3	Ванна кімната	4,20
	4	Кухня	11,20
	5	Житлова кімната	18,00
	6	Житлова кімната	22,50
	7	Балкон (К=0,3)	3,40x0,3=1,00
		Житлова площа	40,50
		Загальна площа	65,40

План типового поверху 2-17

