


# План 3-кімнатної квартири ТИП 3Б

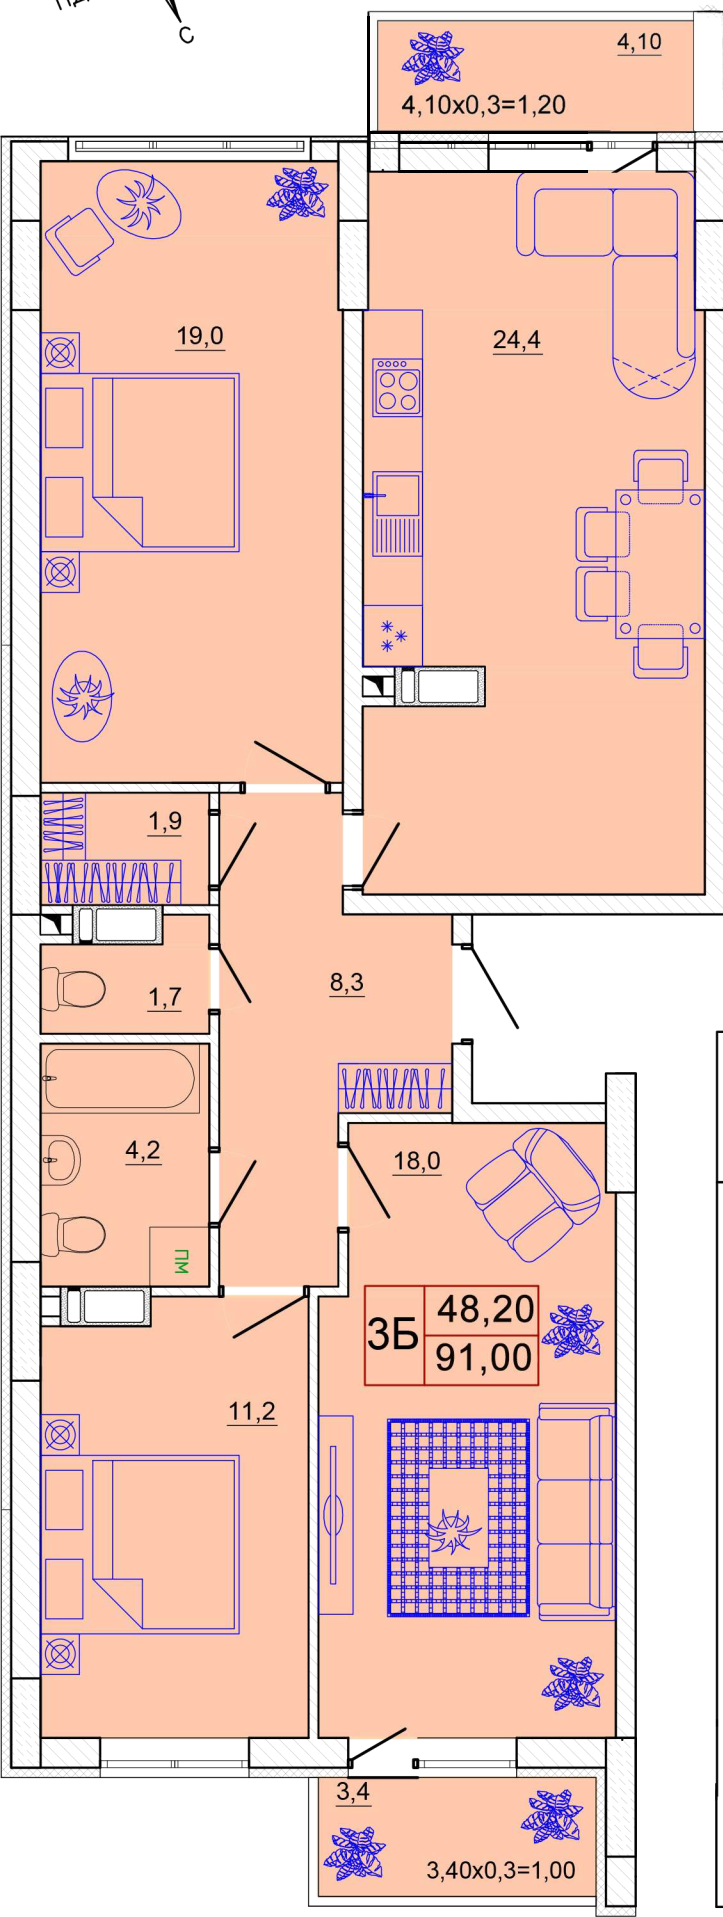


**Караєві Дачі**  
ЖИТЛОВИЙ КОМПЛЕКС

**Відділ продажу**  
044-338-40-49  
[www.zhk-kd.com.ua](http://www.zhk-kd.com.ua)



План типового поверху 2-17

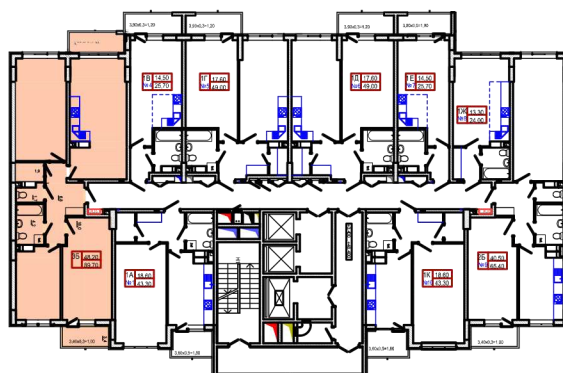

Експлікація приміщень

Тип квартири	Номер приміщення	Найменування	Площа, м2
3Б		Хол	8,30
		Гардеробна	1,90
		Санвузол	1,70
		Ванна кімната	4,20
		Кухня	24,40
		Житлова кімната	18,00
		Житлова кімната	19,00
		Житлова кімната	11,20
		Балкон (К=0,3)	3,40x0,3=1,00
		Балкон (К=0,3)	4,10x0,3=1,20
	<b>Житлова площа</b>	<b>48,20</b>	
	<b>Загальна площа</b>	<b>91,00</b>	